
04003072303050012



2817

ΕΦΗΜΕΡΙΣ ΤΗΣ ΚΥΒΕΡΝΗΣΕΩΣ

ΤΗΣ ΕΛΛΗΝΙΚΗΣ ΔΗΜΟΚΡΑΤΙΑΣ

ΤΕΥΧΟΣ ΤΕΤΑΡΤΟ — Αρ. Φύλλου 307

23 Μαρτίου 2005

ΠΕΡΙΕΧΟΜΕΝΑ

ΑΠΟΦΑΣΕΙΣ

ΑΠΟΦΑΣΕΙΣ

Αριθ. 8924 (1)

Εγκριση τοπικού ρυμοτομικού σχεδίου στην εκτός σχεδίου περιοχή του Δήμου Λαγκαδά (Ν. Θεσσαλονίκης), για τον καθορισμό χώρου ανέγερσης κτιριακών εγκαταστάσεων της Κτηνιατρικής Σχολής του Αριστοτελείου Πανεπιστημίου Θεσσαλονίκης.

ΟΙ ΥΠΟΥΡΓΟΙ
ΠΕΡΙΒΑΛΛΟΝΤΟΣ, ΧΩΡΟΤΑΞΙΑΣ ΚΑΙ ΔΗΜ. ΕΡΓΩΝ - ΑΓΡΟΤΙΚΗΣ ΑΝΑΠΤΥΞΗΣ ΚΑΙ ΤΡΟΦΙΜΩΝ

Έχοντας υπόψη:

1. Τις διατάξεις των άρθρων 114, 248, 249 και 250 του από 14.7.1999 Π.Δ/τος "Κώδικας Βασικής Πολεοδομικής Νομοθεσίας" (Δ΄ 580), όπως τα άρθρα 248, 249 και 250 τροποποιήθηκαν με τα άρθρα 5, 6 και 7 αντίστοιχα του Ν. 2831/2000 "Τροποποίηση των διατάξεων του Ν. 1577/1985 "Γενικός Οικοδομικός Κανονισμός" και άλλες πολεοδομικές διατάξεις" (Α΄ 140).

2. Τις διατάξεις της παρ. 3δ του άρθρου 29 του Ν. 2831/2000 (Α΄ 140) όπως αυτό αντικαταστάθηκε με το άρθρο 10 του Ν. 3044/2002 "Μεταφορά Συντελεστή Δόμησης και ρυθμίσεις άλλων θεμάτων αρμοδιότητας του Υπουργείου Περιβάλλοντος, Χωροταξίας και Δημοσίων 'Εργων" (Α΄ 197).

3. Τις διατάξεις του άρθρου 29Α του Ν. 1558/1985 "Κυβέρνηση και Κυβερνητικά Όργανα" (Α΄ 137), όπως αυτό προστέθηκε με το άρθρο 27 του Ν. 2081/1992 (Α΄ 154) και τροποποιήθηκε με την παρ. 2α του άρθρου 1 του Ν. 2469/1997 (Α΄ 38).

4. Την υπ' αριθμ. 4881/19.5.2004 απόφαση του Πρωθυπουργού και του Υπουργού Περιβάλλοντος Χωροταξίας και Δημοσίων Έργων "Ανάθεση αρμοδιοτήτων Υπουργού Περιβάλλοντος Χωροταξίας και Δημοσίων Έργων στους Υφυπουργούς Περιβάλλοντος Χωροταξίας και Δημοσίων 'Εργων" (Β΄ 754).

5. Την Υ.132/11.10.2004 απόφαση του Πρωθυπουργού και του Υπουργού Αγροτικής Ανάπτυξης και Τροφίμων "Ανάθεση αρμοδιοτήτων στον Υφυπουργό Αγροτικής Ανάπτυξης και Τροφίμων Αλέξανδρο Κοντό" (Β΄ 1533/14.101.2004).

6. Το υπ' αριθμ. 7499ΠΕ/27.1.1995 έγγραφο του Δασαρχείου Λαγκαδά.

7. Την υπ' αριθμ. 20/1989 απόφαση του Κοινοτικού Συμβουλίου Κολχικού.

8. Την υπ' αριθμ. 194/22.7.2004 γνωμοδότηση του Κεντρικού Συμβουλίου Χωροταξίας Οικισμού και Περιβάλλοντος.

9. Το γεγονός ότι από τις κανονιστικές διατάξεις αυτής της απόφασης δεν προκαλείται δαπάνη σε βάρος του κρατικού προϋπολογισμού και του προϋπολογισμού του οικείου Ο.Τ.Α., αποφασίζουμε:

Άρθρο 1

Εγκρίνεται τοπικό ρυμοτομικό σχέδιο στην εκτός εγκεκριμένου ρυμοτομικού σχεδίου περιοχή του Δήμου Λαγκαδά (Ν. Θεσσαλονίκης), για τον καθορισμό χώρου ανέγερσης κτιριακών εγκαταστάσεων της Κτηνιατρικής Σχολής του Αριστοτελείου Πανεπιστημίου Θεσσαλονίκης, με τη δημιουργία οικοδομήσιμων και κοινόχρηστων χώρων, όπως φαίνεται με στοιχεία Κ1, Κ2, Κ3, ..., Κ60, Κ1, στα δύο (2) σχετικά πρωτότυπα διαγράμματα σε κλίμακα 1:1000, που θεωρήθηκαν από τον Προϊστάμενο της Διεύθυνσης Τοπογραφικών Εφαρμογών με την υπ' αριθμ. 8924/2005 πράξη του και που αντίτυπό του σε φωτοσμίκρυνση δημοσιεύεται με την παρούσα απόφαση.

Άρθρο 2

Εντός των οικοδομήσιμων χώρων, σύμφωνα με την προηγούμενη παράγραφο, επιτρέπονται:

α. Η ανέγερση κτιριακών εγκαταστάσεων εκπαιδευτικού χαρακτήρα (συνεδριακό Κέντρο, αμφιθέατρα, κεντρική βιβλιοθήκη, μουσείο, χώροι διοίκησης).

β. Κτιριακές εγκαταστάσεις για διδασκαλία, έρευνα, γραφείων διδασκόντων και θεραπείας ζώων.

γ. Κτιριακές εγκαταστάσεις φοιτητών με τις σχετικές εξυπηρετήσεις (εστίαση, τράπεζα, εμπορικά καταστήματα).

δ. Εγκαταστάσεις για τις πειραματικές και πρότυπες μονάδες ζώων.

ε. Ελεύθεροι χώροι, χώροι αθλητισμού.

Άρθρο 3

Οι όροι και περιορισμοί δόμησης των παραπάνω οικοδομήσιμων χώρων, όπως φαίνονται στα διαγράμματα της παραγράφου 1 με στοιχεία Α1, Α2, Α3, Α4, Α5, Α6, Α7, Α8, Α10, Α12, Α13, Α15, καθορίζονται ως εξής:

Α. 1. Οικοδομήσιμος χώρος Α1 (επιφάνεια 73.152,60 τ.μ.):

- Μέγιστο ποσοστό κάλυψης: είκοσι οκτώ τοις εκατό (28%) της επιφανείας του χώρου.
- Συντελεστής Δόμησης: τριάντα πέντε εκατοστά (0,35).
- Αριθμός ορόφων: δύο (2).
- Μέγιστο επιτρεπόμενο ύψος: εννέα (9,00) μέτρα.

2. Οικοδομήσιμος χώρος Α2 (επιφάνεια 9.459,75 τ.μ.):

- Μέγιστο ποσοστό κάλυψης: σαράντα ένα τοις εκατό (41%) της επιφανείας του χώρου.
- Συντελεστής Δόμησης: τέσσερα εκατοστά (0,4).
- Αριθμός ορόφων: ένας (1).
- Μέγιστο επιτρεπόμενο ύψος: έξι (6,00) μέτρα.

3. Οικοδομήσιμος χώρος Α3 (επιφάνεια 8.854,88 τ.μ.):

- Μέγιστο ποσοστό κάλυψης: εννέα τοις εκατό (9%) της επιφανείας του χώρου.
- Συντελεστής Δόμησης: εννέ χιλιοστά (0,09).
- Αριθμός ορόφων: ένας (1).
- Μέγιστο επιτρεπόμενο ύψος: έξι (6,00) μέτρα.

4. Οικοδομήσιμος χώρος Α4 (επιφάνεια 17.848,72 τ.μ.):

- Μέγιστο ποσοστό κάλυψης: είκοσι τοις εκατό (20%) της επιφανείας του χώρου.
- Συντελεστής Δόμησης: είκοσι εκατοστά (0,20).
- Αριθμός ορόφων: ένας (1).
- Μέγιστο επιτρεπόμενο ύψος: έξι (6,00) μέτρα.

5. Οικοδομήσιμος χώρος Α5 (επιφάνεια 10.355,44 τ.μ.):

- Μέγιστο ποσοστό κάλυψης : δεκαοκτώ τοις εκατό (18%) της επιφανείας του χώρου.
- Συντελεστής Δόμησης: τριάντα οκτώ εκατοστά (0,38).
- Αριθμός ορόφων: δύο (2).
- Μέγιστο επιτρεπόμενο ύψος: επτά και μισό (7,50) μέτρα.

6. Οικοδομήσιμος χώρος Α6 (επιφάνεια 40.202,73 τ.μ.):

- Μέγιστο ποσοστό κάλυψης: έξι τοις εκατό (6%) της επιφανείας του χώρου.
- Συντελεστής Δόμησης: δέκα εκατοστά (0,10).
- Αριθμός ορόφων: δύο (2).
- Μέγιστο επιτρεπόμενο ύψος: επτά και μισό (7,50) μέτρα.

7. Οικοδομήσιμος χώρος Α7 (επιφάνεια 3.663,56 τ.μ.):

- Μέγιστο ποσοστό κάλυψης: τριάντα οκτώ τοις εκατό (38%) της επιφανείας του χώρου.
- Συντελεστής Δόμησης: εξήντα εννέα εκατοστά (0,69).
- Αριθμός ορόφων: δύο (2).
- Μέγιστο επιτρεπόμενο ύψος: εννέα (9,00) μέτρα.

8. Οικοδομήσιμος χώρος Α8 (επιφάνεια 43.141,21 τ.μ.):

- Μέγιστο ποσοστό κάλυψης: δεκαπέντε τοις εκατό (15%) της επιφανείας του χώρου.
- Συντελεστής Δόμησης: δεκαπέντε εκατοστά (0,15).
- Αριθμός ορόφων: δύο (2).
- Μέγιστο επιτρεπόμενο ύψος: επτά και μισό (7,50) μέτρα.

9. Οικοδομήσιμος χώρος Α10 (επιφάνεια 19.589,68 τ.μ.):

- Μέγιστο ποσοστό κάλυψης: τριάντα δύο τοις εκατό (32%) της επιφανείας του χώρου.
- Συντελεστής Δόμησης: σαράντα τρία εκατοστά (0,43).
- Αριθμός ορόφων: δύο (2).
- Μέγιστο επιτρεπόμενο ύψος : εννέα (9,00) μέτρα.

10. Οικοδομήσιμος χώρος Α12 (επιφάνεια 2.366,19 τ.μ.):

- Μέγιστο ποσοστό κάλυψης: σαράντα έξι τοις εκατό (46%) της επιφανείας του χώρου.
- Συντελεστής Δόμησης: σαράντα έξι εκατοστά (0,46).
- Αριθμός ορόφων ένας (1).
- Μέγιστο επιτρεπόμενο ύψος: έξι (6,00) μέτρα.

11. Οικοδομήσιμος χώρος Α13 (επιφάνεια 18.004,90 τ.μ.):

- Μέγιστο ποσοστό κάλυψης: είκοσι ένα τοις εκατό (21%) της επιφανείας του χώρου.
- Συντελεστής Δόμησης: είκοσι εκατοστά (0,20).
- Αριθμός ορόφων: ένας (1).
- Μέγιστο επιτρεπόμενο ύψος: έξι (6,00) μέτρα.

12. Οικοδομήσιμος χώρος Α15 (επιφάνεια 17.846,67 τ.μ.):

- Μέγιστο ποσοστό κάλυψης: ένα τοις εκατό (1%) της επιφανείας του χώρου.
- Συντελεστής Δόμησης: ένα χιλιοστό (0,01).
- Αριθμός ορόφων: ένας (1).
- Μέγιστο επιτρεπόμενο ύψος: τέσσερα (4,00) μέτρα.

Β. Τα κτίρια ανεγείρονται εντός των κόκκινων περιγραμμάτων, όπως φαίνονται στα διαγράμματα της παραγράφου 1.

Άρθρο 4

Η ισχύς της παρούσας απόφασης αρχίζει από τη δημοσίευσή της στην Εφημερίδα της Κυβερνήσεως.

Η απόφαση αυτή να δημοσιευθεί στην Εφημερίδα της Κυβερνήσεως.

Αθήνα, 3 Μαρτίου 2005

ΟΙ ΥΠΟΥΡΓΟΙ

ΠΕΡΙΒΑΛΛΟΝΤΟΣ, ΧΩΡΟΤΑΞΙΑΣ ΚΑΙ ΔΗΜΟΣΙΩΝ ΕΡΓΩΝ	ΑΓΡΟΤΙΚΗΣ ΑΝΑΠΤΥΞΗΣ ΚΑΙ ΤΡΟΦΙΜΩΝ
ΓΕΩΡΓΙΟΣ ΣΟΥΦΛΙΑΣ	**ΕΥΑΓ. ΜΠΑΣΙΑΚΟΣ**

ΑΡ. ΦΥΛΛΟΥ 04275-45112/1

Ο.Τ. 1

Ο.Τ. 2

Ο.Τ. 3


Ο.Τ. 5


Ο.Τ. 18

A1

A2

A15

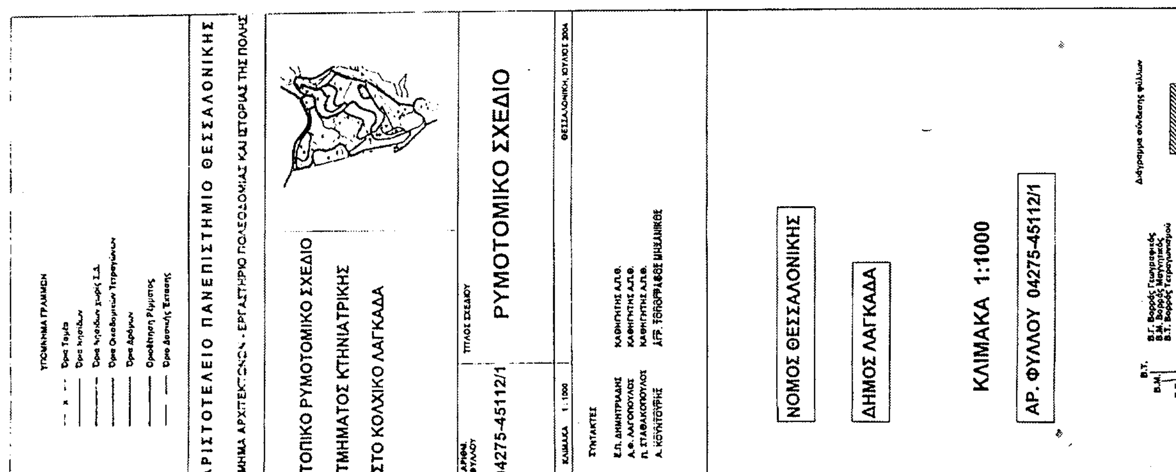

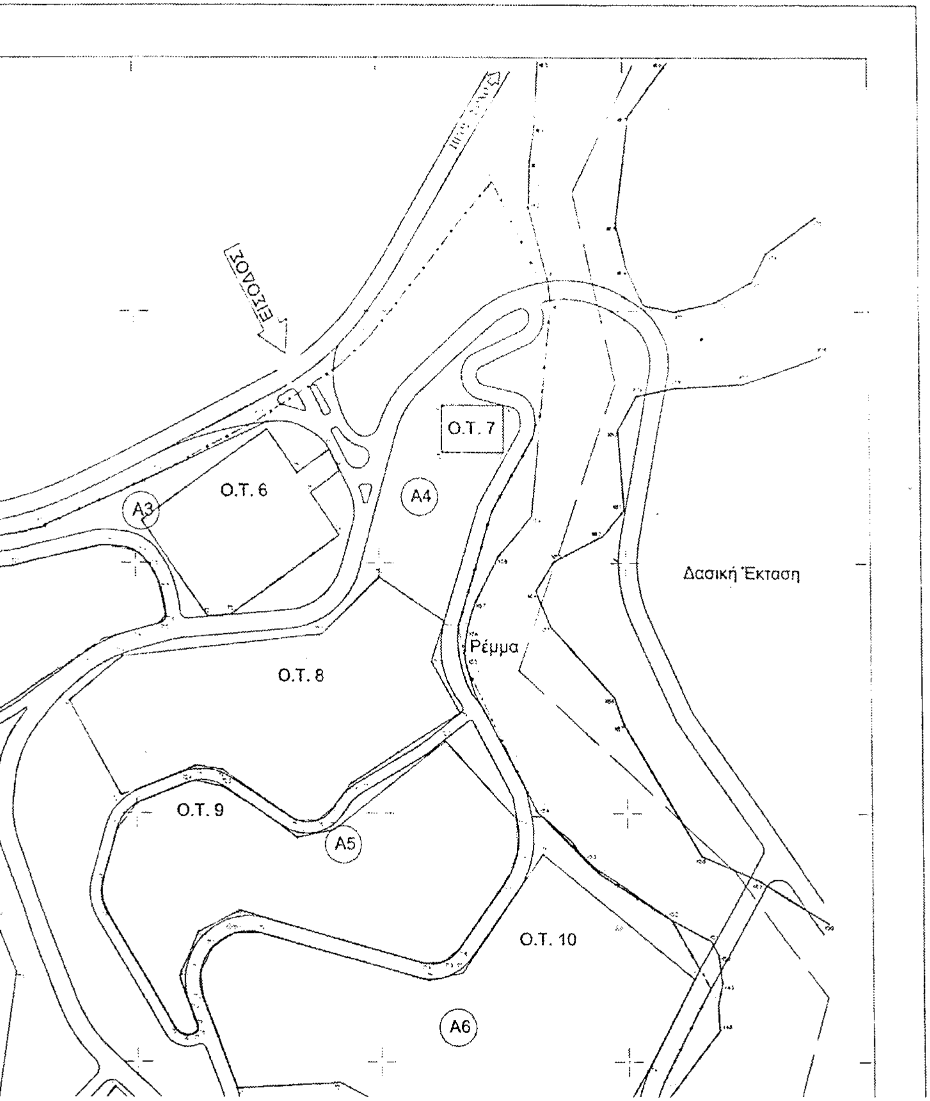

ΣΥΝΤΕΤΑΓΜΕΝΕΣ ΚΟΡΥΦΩΝ ΟΙΚΟΔΟΜΙΚΩΝ ΤΕΤΡΑΓΩΝΩΝ ΚΑΙ ΤΟΜΕΑ

Οικ. Τετρ. 1

Τ1	427828,164	4511673,509
Τ2	427853,971	4511597,734
Τ3	427898,704	4511611,363
Τ4	427893,232	4511619,592
Τ5	427881,940	4511624,240
Τ6	427884,340	4511653,745
Τ7	427880,359	4511675,909
Τ8	427875,864	4511689,891

Οικ. Τετρ. 2

Τ1	427823,818	4511416,149
Τ2	427842,120	4511421,398
Τ3	427848,866	4511423,722
Τ4	427850,508	4511427,560
Τ5	427877,866	4511489,081
Τ6	427872,870	4511488,861
Τ7	427875,010	4511498,213
Τ8	427881,941	4511507,830
Τ9	427890,523	4511519,015
Τ10	427905,033	4511525,021
Τ11	427917,314	4511523,928
Τ12	427977,155	4511562,687
Τ13	427988,814	4511569,338
Τ14	427938,122	4511572,586
Τ15	428009,953	4511575,797
Τ16	428012,180	4511579,086
Τ17	428009,483	4511592,064
Τ18	428004,812	4511600,698
Τ19	428000,260	4511604,881
Τ20	427968,896	4511607,187
Τ21	427949,651	4511599,028
Τ22	427930,096	4511598,238
Τ23	427905,972	4511597,873
Τ24	427873,212	4511608,981
Τ25	427859,280	4511619,703
Τ26	427854,909	4511618,918
Τ27	427838,397	4511592,399
Τ28	427837,194	4511588,497
Τ29	427838,081	4511584,511
Τ30	427832,743	4511581,759
Τ31	427801,771	4511602,995
Τ32	427736,745	4511504,349
Τ33	427747,774	4511479,849
Τ34	427793,471	4511451,589
Τ35	427798,510	4511454,842
Τ36	427816,229	4511430,431
Τ37	427820,125	4511418,150

Οικ. Τετρ. 3

Τ1	427804,968	4511291,471
Τ2	427815,729	4511301,883
Τ3	427816,397	4511304,350
Τ4	427813,918	4511313,278
Τ5	427813,829	4511317,266
Τ6	427815,735	4511322,388
Τ7	427821,928	4511326,997
Τ8	427829,552	4511325,812
Τ9	427847,883	4511315,086
Τ10	427904,139	4511296,548
Τ11	427910,088	4511296,968
Τ12	427914,092	4511301,404
Τ13	427940,105	4511372,143
Τ14	427943,174	4511384,300
Τ15	427950,579	4511435,783
Τ16	427940,999	4511459,719
Τ17	427930,860	4511452,473
Τ18	427919,881	4511451,369
[illegible]	[illegible]	[illegible]

Οικ. Τετρ. 6

Τ1	428002,305	4511618,231
Τ2	428029,283	4511578,363
Τ3	428038,883	4511579,132
Τ4	428083,543	4511611,819
Τ5	428071,943	4511627,743
Τ6	428084,047	4511636,392
Τ7	428079,587	4511644,894
Τ8	428066,350	4511635,810
Τ9	428054,200	4511653,304

Οικ. Τετρ. 7

Τ1	428126,163	4511662,399
Τ2	428126,101	4511643,313
Τ3	428151,095	4511643,733
Τ4	428151,155	4511662,518

Οικ. Τετρ. 8

Τ1	427972,558	4511544,815
Τ2	427993,566	4511506,975
Τ3	428024,330	4511518,813
Τ4	428034,741	4511517,419
Τ5	428064,950	4511497,188
Τ6	428073,578	4511497,010
Τ7	428080,547	4511502,086
Τ8	428087,490	4511511,579
Τ9	428132,822	4511540,027
Τ10	428131,342	4511560,749
Τ11	428126,582	4511576,529
Τ12	428099,787	4511594,411
Τ13	428076,248	4511571,313
Τ14	427994,811	4511562,779

Οικ. Τετρ. 9

Τ1	427991,706	4511493,276
Τ2	427986,041	4511472,790
Τ3	427985,757	4511465,452
Τ4	427988,884	4511458,714
Τ5	428014,881	4511413,501
Τ6	428018,072	4511410,861
Τ7	428022,210	4511410,907
Τ8	428024,295	4511412,490
Τ9	428024,351	4511414,400
Τ10	428020,852	4511423,389
Τ11	428017,034	4511434,416
Τ12	428024,771	4511432,387
Τ13	428041,851	4511460,999
Τ14	428118,821	4511439,923
Τ15	428125,221	4511440,350
Τ16	428131,885	4511445,483
Τ17	428149,835	4511471,319
Τ18	428155,255	4511483,893
Τ19	428155,198	4511497,585
Τ20	428127,014	4511528,834
Τ21	428080,731	4511493,410
Τ22	428065,519	4511490,388
Τ23	428036,290	4511510,288
Τ24	428023,702	4511513,097
Τ25	427999,508	4511503,738

Οικ. Τετρ. 10

Τ1	428040,296	4511389,414
Τ2	428082,573	4511391,706
Τ3	428176,182	4511343,405
Τ4	428209,153	4511398,595
Τ5	428227,241	4511433,298
Τ6	428165,649	4511483,758
Τ7	428133,180	4511435,814
Τ8	428119,965	4511432,822
Τ9	428050,487	4511452,116

Οικ. Τετρ. 15

Τ1	427836,150	4511118,213
Τ2	427835,075	4511093,221
Τ3	427860,865	4511017,967
Τ4	427867,218	4511018,546
Τ5	427870,532	4511021,123
Τ6	427876,895	4511041,098
Τ7	427874,951	4511058,101
Τ8	427861,059	4511090,138
Τ9	427843,716	4511124,745
Τ10	427838,539	4511124,800

Οικ. Τετρ. 16

Τ1	427722,921	4511357,080
Τ2	427718,233	4511357,341
Τ3	427707,835	4511341,180
Τ4	427709,527	4511320,852
Τ5	427737,853	4511250,476
Τ6	427757,466	4511154,987
Τ7	427781,306	4511024,530
Τ8	427790,118	4511010,407
Τ9	427831,658	4510970,532
Τ10	427843,112	4510969,165
Τ11	427849,611	4510972,324
Τ12	427851,293	4510976,808
Τ13	427827,892	4511036,258
Τ14	427804,493	4511100,564
Τ15	427798,741	4511181,427
Τ16	427811,468	4511205,399
Τ17	427834,646	4511213,374
Τ18	427837,012	4511218,505
Τ19	427822,177	4511249,245
Τ20	427815,169	4511248,251
Τ21	427801,751	4511248,442
Τ22	427739,474	4511325,374

Οικ. Τετρ. 17

Τ1	427807,374	4511284,324
Τ2	427818,538	4511273,684
Τ3	427847,778	4511218,210
Τ4	427860,960	4511223,295
Τ5	427877,451	4511221,744
Τ6	427891,402	4511215,339
Τ7	427914,091	4511193,778
Τ8	427977,533	4511211,241
Τ9	427998,258	4511284,281
Τ10	428039,440	4511325,872
Τ11	428038,490	4511347,317
Τ12	427990,981	4511390,393
Τ13	427969,889	4511363,289
Τ14	427934,352	4511275,295
Τ15	427931,353	4511266,881
Τ16	427910,992	4511268,524
Τ17	427889,618	4511278,433
Τ18	427873,228	4511278,458
Τ19	427837,503	4511301,893
Τ20	427828,500	4511303,571
Τ21	427821,706	4511301,414
Τ22	427807,565	4511287,713

Συντεταγμένες Τομέα

Κ1	427805,654	4511714,952
Κ2	427652,328	4511708,763
Κ3	427737,823	4511703,507
Κ4	427774,601	4511696,299
Κ5	427803,821	4511680,069
Κ6	427835,427	4511653,833
Κ7	427867,034	4511627,607
Κ8	427888,697	4511615,140
Κ9	427909,308	4511610,444
Κ10	427935,905	4511608,878
Κ11	427961,685	4511613,944
Κ12	428008,872	4511634,875
Κ13	428050,822	4511658,845

Οικ. Τετρ. 19

Τ1	427981,591	4511146,254
Τ2	427989,668	4511154,626
Τ3	427993,178	4511153,224
Τ4	427999,884	4511151,844
Τ5	428000,188	4511148,964
Τ6	427997,202	4511144,584
Τ7	427988,191	4511140,713
Τ8	427977,174	4511134,751
Τ9	427963,156	4511127,798
Τ10	427940,122	4511115,875
Τ11	427920,095	4511105,943
Τ12	427900,308	4511096,150
Τ13	427882,043	4511087,071
Τ14	427873,881	4511082,578
Τ15	427868,487	4511084,106
Τ16	427865,068	4511090,128
Τ17	427837,112	4511106,147
Τ18	427844,835	4511130,901
Τ19	427845,252	4511128,345
Τ20	427848,864	4511139,876
Τ21	427856,342	4511148,140
Τ22	427866,140	4511152,386
Τ23	427878,269	4511156,273
Τ24	427888,333	4511158,719
Τ25	427890,432	4511158,016
Τ26	427917,495	4511139,813

Οικ. Τετρ. 20

Τ1	427858,620	4511010,238
Τ2	427857,816	4511015,167
Τ3	427852,859	4511028,180
Τ4	427847,907	4511042,193
Τ5	427842,947	4511054,205
Τ6	427838,990	4511067,218
Τ7	427833,044	4511083,231
Τ8	427832,058	4511087,272
Τ9	427831,085	4511097,233
Τ10	427831,122	4511107,201
Τ11	427832,147	4511115,225
Τ12	427834,178	4511124,217
Τ13	427838,205	4511133,201
Τ14	427843,226	4511140,183
Τ15	427849,244	4511146,163
Τ16	427857,261	4511152,135
Τ17	427864,272	4511156,111
Τ18	427876,282	4511160,082
Τ19	427877,065	4511167,108
Τ20	427866,391	4511174,361
Τ21	427842,364	4511204,101
Τ22	427837,272	4511206,347
Τ23	427827,033	4511202,570
Τ24	427805,909	4511169,145
Τ25	427811,382	4511106,784
Τ26	427813,096	4511100,941
Τ27	427834,959	4511038,755
Τ28	427847,671	4511008,502
Τ29	427853,162	4511004,384
Τ30	427858,447	4511006,013

Οικ. Τετρ. 21

Τ1	427729,17	4511198,06
Τ2	427755,33	4511068,57
Τ3	427731,21	4511066,29
Τ4	427734,00	4511062,56
Τ5	427734,98	4511056,55
Τ6	427739,96	4511051,54
Τ7	427753,89	4511028,50
Τ8	427761,85	4511018,48
Τ9	427770,80	4511003,45
Τ10	427780,76	4510991,42
Τ11	427788,73	4510982,40
Τ12	427817,63	4510953,31
Τ13	427841,54	4510928,24
Τ14	427859,48	4510910,19
Τ15	427874,42	4510895,14
Τ16	427882,40	4510888,12
Τ17	427885,74	4510887,75
Τ18	427889,47	4510887,98
Τ19	427891,45	4510888,93
Τ20	427892,72	4510890,54
Τ21	427892,34	4510892,37
Τ22	427889,28	4510898,36
Τ23	427874,11	4510918,87
Τ24	427857,56	4510960,90
Τ25	427858,43	4510963,78
Τ26	427849,94	4510966,80
Τ27	427842,31	4510963,80
Τ28	427827,53	4510966,50
Τ29	427785,99	4511006,10
Τ30	427775,43	4511025,57
Τ31	427732,09	4511258,82
Τ32	427711,93	4511270,20

ΚΛΙΜΑΚΑ 1:1000

ΑΡ. ΦΥΛΛΟΥ 04275-45112/1

Β.Τ.
Β.Μ.
Β.Γ.

Β.Γ. Βορράς Γεωγραφικός
Β.Μ. Βορράς Μαγνητικός
Β.Τ. Βορράς Τετραγωνισμού

Σύγκλιση μεσημβρινών (γ)
Μαγνητική απόκλιση (Δ)

Διάγραμμα σύνδεσης φύλλων

04275-45112/1

04275-45108/1

Μέτρο γραμμικής παραμόρφωσης (Κ)
στο κέντρο του φύλλου: 0.9996642
Ε.Γ.Σ.Α. (Ελληνικό Γεωδαιτ. Σύστημα Αναφοράς)
Ελλειψοειδές G.R.S. ,80 a=6378137 f=1/298.2572236
Εγκάρσια Μερκατορική Προβολή
Κεντρικός Μεσημβρινός 25 Ko=0.9996
Στον μεσημβρινό αναφοράς το x=500.000
Πλάτος αναφοράς 00 00' 00"

Ο.Τ. 3

Ο.Τ. 4

Ο.Τ. 16

Ο.Τ. 17

Ο.Τ. 18

Α10

Α13

Α15

4311500.00
4311400.00
4311300.00
4311200.00

427500.00
427600.00
427700.00
427800.00
427900.00

0 5 10 20 30 40 50

Ο.Τ. 10

Α6

Α7

Ο.Τ. 11

Α8

Ο.Τ. 12

Ρέμμα ΦΕΚ

428000,00 428100,00 428200,00 428300,00

Τ5	427813,829	4511317,266
Τ6	427815,735	4511322,388
Τ7	427821,928	4511326,997
Τ8	427829,552	4511325,812
Τ9	427847,883	4511315,085
Τ10	427904,139	4511296,548
Τ11	427910,088	4511298,966
Τ12	427914,092	4511301,404
Τ13	427940,105	4511372,143
Τ14	427943,174	4511384,300
Τ15	427950,579	4511435,783
Τ16	427940,999	4511459,719
Τ17	427930,860	4511452,473
Τ18	427919,681	4511451,369
Τ19	427907,948	4511456,716
Τ20	427900,091	4511438,618
Τ21	427872,828	4511450,992
Τ22	427851,154	4511416,943
Τ23	427834,245	4511413,106
Τ24	427827,023	4511402,872
Τ25	427826,009	4511395,227
Τ26	427819,006	4511375,124
Τ27	427795,231	4511341,030
Τ28	427790,903	4511332,069
Τ29	427787,891	4511321,949
Οικ. Τετρ. 4		
Τ1	427783,358	4511416,260
Τ2	427773,729	4511388,148
Τ3	427728,149	4511360,012
Τ4	427744,504	4511328,697
Τ5	427759,460	4511310,443
Τ6	427814,227	4511393,636
Τ7	427809,784	4511426,302
Οικ. Τετρ. 8		
Τ1	427695,050	4511689,929
Τ2	427691,788	4511686,220
Τ3	427690,815	4511674,177
Τ4	427687,762	4511671,847
Τ5	427676,120	4511660,950
Τ6	427674,384	4511652,865
Τ7	427676,095	4511643,732
Τ8	427680,905	4511634,918
Τ9	427688,970	4511627,994
Τ10	427710,619	4511620,166
Τ11	427718,951	4511618,259
Τ12	427789,213	4511612,052
Τ13	427797,901	4511611,522
Τ14	427804,314	4511607,306
Τ15	427808,305	4511604,943
Τ16	427815,467	4511602,870
Τ17	427822,730	4511604,508
Τ18	427829,470	4511607,934
Τ19	427832,235	4511609,627
Τ20	427839,929	4511608,809
Τ21	427850,443	4511623,102
Τ22	427849,726	4511627,063
Τ23	427807,383	4511659,892
Τ24	427798,351	4511664,870
Τ25	427745,208	4511684,178
Τ26	427736,397	4511686,113
Τ21	428080,731	4511493,410
Τ22	428065,519	4511490,386
Τ23	428036,290	4511510,288
Τ24	428023,702	4511513,097
Τ25	427999,506	4511503,738
Οικ. Τετρ. 10		
Τ1	428040,296	4511389,414
Τ2	428082,573	4511391,706
Τ3	428176,182	4511343,405
Τ4	428209,153	4511398,595
Τ5	428227,241	4511433,298
Τ6	428185,649	4511483,758
Τ7	428133,180	4511435,814
Τ8	428119,965	4511432,822
Τ9	428050,487	4511452,116
Τ10	428039,476	4511451,983
Τ11	428030,398	4511448,276
Τ12	428025,478	4511436,255
Τ13	428026,456	4511425,730
Οικ. Τετρ. 11		
Τ1	428072,958	4511269,348
Τ2	428072,530	4511251,413
Τ3	428084,016	4511230,831
Τ4	428127,997	4511254,953
Τ5	428138,929	4511263,815
Τ6	428122,331	4511295,681
Οικ. Τετρ. 12		
Τ1	428016,805	4511168,384
Τ2	428032,451	4511128,684
Τ3	428117,781	4511178,464
Τ4	428097,427	4511215,852
Οικ. Τετρ. 13		
Τ1	427926,228	4511104,254
Τ2	427945,920	4511068,390
Τ3	428018,048	4511104,482
Τ4	427998,189	4511140,682
Οικ. Τετρ. 14		
Τ1	427852,400	4510994,490
Τ2	427880,789	4510922,378
Τ3	427895,484	4510900,543
Τ4	427907,721	4510889,643
Τ5	427923,330	4510886,206
Τ6	427938,282	4510890,243
Τ7	427950,345	4510902,055
Τ8	427970,738	4510938,221
Τ9	427947,772	4511003,538
Τ10	427931,367	4511033,544
Τ11	427905,213	4511093,642
Τ12	427875,199	4511079,261
Τ13	427873,255	4511074,853
Τ14	427878,960	4511061,667
Τ15	427881,920	4511049,060
Τ16	427881,097	4511034,196
Τ17	427873,586	4511020,483
Τ18	427867,360	4511007,814
Τ19	427853,905	4510999,284
Οικ. Τετρ. 18		
Τ1	427698,027	4511427,654
Τ2	427716,907	4511391,910
Τ3	427757,931	4511408,854
Τ4	427745,050	4511444,307
Συντεταγμένες Τομέα		
Κ1	427605,654	4511714,962
Κ2	427652,326	4511706,783
Κ3	427737,623	4511703,507
Κ4	427774,601	4511696,299
Κ5	427803,821	4511680,069
Κ6	427835,427	4511653,833
Κ7	427867,034	4511627,607
Κ8	427888,887	4511615,140
Κ9	427909,308	4511610,444
Κ10	427935,905	4511608,078
Κ11	427961,665	4511613,944
Κ12	428008,872	4511634,875
Κ13	428050,822	4511656,845
Κ14	428084,213	4511678,061
Κ15	428097,329	4511690,336
Κ16	428147,045	4511751,319
Κ17	428170,352	4511703,136
Κ18	428166,187	4511680,849
Κ19	428182,188	4511648,896
Κ20	428145,919	4511620,036
Κ21	428132,325	4511574,820
Κ22	428135,472	4511558,834
Κ23	428151,587	4511524,400
Κ24	428163,337	4511500,669
Κ25	428165,819	4511498,651
Κ26	428169,258	4511475,411
Κ27	428217,772	4511457,423
Κ28	428233,858	4511429,747
Κ29	428213,379	[illegible]
Κ30	428183,494	4511278,878
Κ31	428172,898	4511233,265
Κ32	428167,518	4511220,904
Κ33	428160,612	4511209,849
Κ34	428102,848	4511133,324
Κ35	428057,987	4511074,044
Κ36	428015,966	4511045,977
Κ37	427987,315	4511004,226
Κ38	427985,919	4511007,434
Κ39	427973,302	4511019,722
Κ40	427961,044	4511025,510
Κ41	427944,217	4511040,881
Κ42	427941,148	4511040,891
Κ43	427939,991	4511038,595
Κ44	427945,322	4511026,711
Κ45	427956,396	4511010,589
Κ46	427971,244	4510977,229
Κ47	427973,494	4510961,915
Κ48	427972,131	4510923,959
Κ49	427956,791	4510898,215
Κ50	427943,641	4510884,781
Κ51	427925,806	4510879,840
Κ52	427910,348	4510875,031
Κ53	427882,169	4510864,295
Κ54	427871,126	4510880,907
Κ55	427747,412	4511902,307
Κ56	427734,590	4511933,961
Κ57	427718,589	4511934,538
Κ58	427755,330	4511968,571
Κ59	427694,890	4511342,335
Κ60	427657,949	4511496,106
Τ25	427858,43	4510983,78
Τ26	427849,94	4510966,60
Τ27	427842,31	4510963,60
Τ28	427827,53	4510966,50
Τ29	427785,99	4511006,10
Τ30	427775,43	4511025,57
Τ31	427732,09	4511258,82
Τ32	427711,93	4511270,20

Γ.8924/05

Έγκριση τοπικού ρυμοτ. σχ. στην εκτός σχεδίου περιοχή του δήμου Λαγκαδά (ν. Θεσσαλονίκης), για τον καθορισμό χώρου για την εγκατάσταση κτηριακών εγκαταστάσεων της Κτηνιατρικής Σχολής του Αριστοτελείου Πανεπιστημίου Θεσσαλονίκης


3 Μαρτίου 5

Δ/ντης

Ι. ΓΙΑΝΝΑΚΟΠΟΥΛΟΣ

Αρ. Φακ. 42/05

Σχ. 2

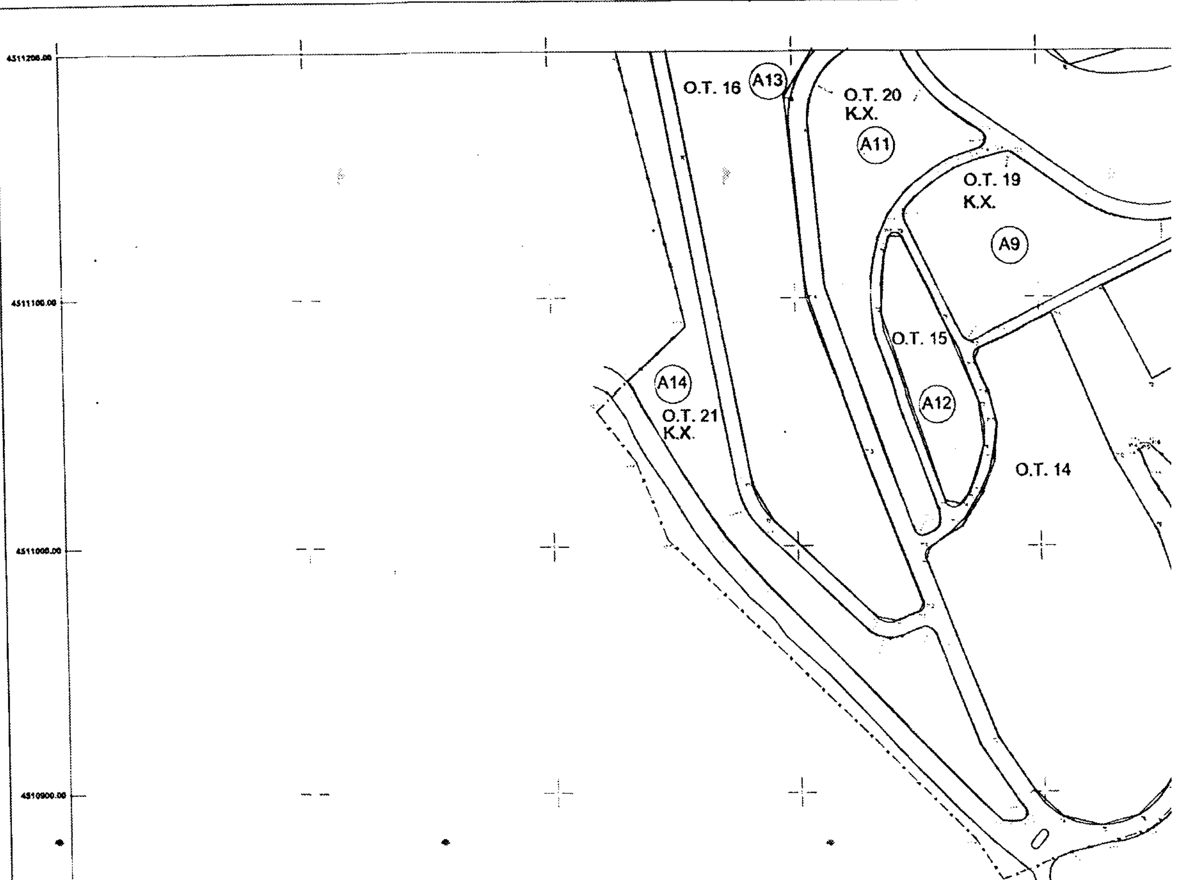

ΑΡΙΣΤΟΤΕΛΕΙΟ ΠΑΝΕΠΙΣΤΗΜΙΟ ΘΕΣΣΑΛΟΝΙΚΗΣ

ΤΜΗΜΑ ΑΡΧΙΤΕΚΤΟΝΩΝ - ΕΡΓΑΣΤΗΡΙΟ ΠΟΛΕΟΔΟΜΙΑΣ ΚΑΙ ΙΣΤΟΡΙΑΣ ΤΗΣ ΠΟΛΗΣ

ΤΟΠΙΚΟ ΡΥΜΟΤΟΜΙΚΟ ΣΧΕΔΙΟ ΤΜΗΜΑΤΟΣ ΚΤΗΝΙΑΤΡΙΚΗΣ ΣΤΟ ΚΟΛΧΙΚΟ ΛΑΓΚΑΔΑ



ΑΡΙΘΜ. ΦΥΛΛΟΥ	ΤΙΤΛΟΣ ΣΧΕΔΙΟΥ
04275-45106/1	ΡΥΜΟΤΟΜΙΚΟ ΣΧΕΔΙΟ
ΚΛΙΜΑΚΑ 1:1000	ΘΕΣΣΑΛΟΝΙΚΗ, ΙΟΥΛΙΟΣ 2004

ΣΥΝΤΑΚΤΕΣ


Ε.Π. ΔΗΜΗΤΡΙΑΔΗΣ	ΚΑΘΗΓΗΤΗΣ Α.Π.Θ.
Α.Φ. ΛΑΓΟΠΟΥΛΟΣ	ΚΑΘΗΓΗΤΗΣ Α.Π.Θ.
Π. ΣΤΑΘΑΚΟΠΟΥΛΟΣ	ΚΑΘΗΓΗΤΗΣ Α.Π.Θ.
Α. ΚΟΥΝΤΟΥΡΗΣ	ΑΓΡ. ΤΟΠΟΓΡΑΦΟΣ ΜΗΧΑΝΙΚΟΣ

ΝΟΜΟΣ ΘΕΣΣΑΛΟΝΙΚΗΣ

ΔΗΜΟΣ ΛΑΓΚΑΔΑ

ΚΛΙΜΑΚΑ 1:1000

ΑΡ. ΦΥΛΛΟΥ 04275-45106/1

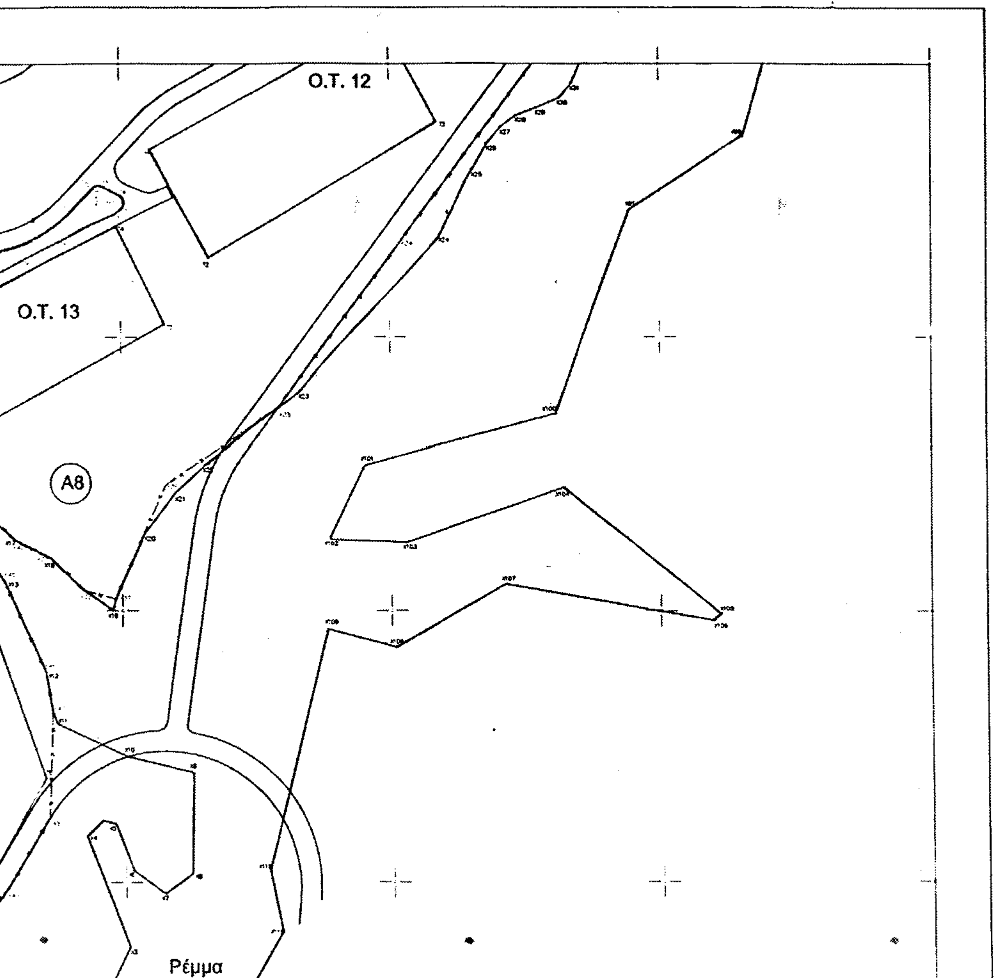


ΤΟΜΕΑΣ Α 323,57 στρ.	Β ΚΑΛΥΨΗ 10%	Α ΣΥΝΟΛΙΚΗ ΔΟΜΗΣΗ Σ.Δ. 0,21	ΜΕΓΙΣΤΟ ΥΨΟΣ 9μ.	ΟΡΟΦΟΙ 2
Α ΣΥΝΟΛΟ ΑΓΡΟΚΤΗΜΑΤΟΣ: 2000 στρ.	Β ΚΑΛΥΨΗ 2,8%	Α ΣΥΝΟΛΙΚΗ ΔΟΜΗΣΗ Σ.Δ. 0,034	ΜΕΓΙΣΤΟ ΥΨΟΣ 9μ.	ΟΡΟΦΟΙ 2
Β Αγρόκτημα χωρίς τη δασική έκταση 1300 στρ.	Β ΚΑΛΥΨΗ 3,8%	Α ΣΥΝΟΛΙΚΗ ΔΟΜΗΣΗ Σ.Δ. 0,050	ΜΕΓΙΣΤΟ ΥΨΟΣ 9μ.	ΟΡΟΦΟΙ 2

MAXIMUM ΜΕΛΛΟΝΤΙΚΗ ΧΩΡΗΤΙΚΟΤΗΤΑ ΑΓΡΟΚΤΗΜΑΤΟΣ
ΒΑΣΗ ΑΚΑΔΗΜΑΪΚΟΥ ΠΡΟΓΡΑΜΜΑΤΙΣΜΟΥ 2020

Σύνολο Αγροκτήματος	Β ΚΑΛΥΨΗ 3%	Α ΣΥΝΟΛΙΚΗ ΔΟΜΗΣΗ Σ.Δ. 0,045	ΜΕΓΙΣΤΟ ΥΨΟΣ 9μ.	ΟΡΟΦΟΙ 2

ΟΡΟΙ ΔΟΜΗΣΗΣ

ΝΗΣΙΔΑ Α1 Εμβ. 73152,60τ.μ.	Β ΚΑΛΥΨΗ 28%	Α ΣΥΝΟΛΙΚΗ ΔΟΜΗΣΗ Σ.Δ. 0,35	ΜΕΓΙΣΤΟ ΥΨΟΣ 9μ.	ΟΡΟΦΟΙ 2
ΝΗΣΙΔΑ Α2 Εμβ. 9456,75τ.μ.	Β ΚΑΛΥΨΗ 41%	Α ΣΥΝΟΛΙΚΗ ΔΟΜΗΣΗ Σ.Δ. 0,40	ΜΕΓΙΣΤΟ ΥΨΟΣ 6μ.	ΟΡΟΦΟΙ 1
ΝΗΣΙΔΑ Α3 Εμβ. 8855τ.μ.	Β ΚΑΛΥΨΗ 9%	Α ΣΥΝΟΛΙΚΗ ΔΟΜΗΣΗ Σ.Δ. 0,090	ΜΕΓΙΣΤΟ ΥΨΟΣ 6μ.	ΟΡΟΦΟΙ 1
ΝΗΣΙΔΑ Α4 Εμβ. 17648,72τ.μ.	Β ΚΑΛΥΨΗ 20%	Α ΣΥΝΟΛΙΚΗ ΔΟΜΗΣΗ Σ.Δ. 0,20	ΜΕΓΙΣΤΟ ΥΨΟΣ 6μ.	ΟΡΟΦΟΙ 1
ΝΗΣΙΔΑ Α5 Εμβ. 10355,44τ.μ.	Β ΚΑΛΥΨΗ 18%	Α ΣΥΝΟΛΙΚΗ ΔΟΜΗΣΗ Σ.Δ. 0,38	ΜΕΓΙΣΤΟ ΥΨΟΣ 7,5μ.	ΟΡΟΦΟΙ 2
ΝΗΣΙΔΑ Α6 Εμβ. 40202,73τ.μ.	Β ΚΑΛΥΨΗ 6%	Α ΣΥΝΟΛΙΚΗ ΔΟΜΗΣΗ Σ.Δ. 0,10	ΜΕΓΙΣΤΟ ΥΨΟΣ 7,5μ.	ΟΡΟΦΟΙ 2
ΝΗΣΙΔΑ Α7 Εμβ. 3983,58τ.μ.	Β ΚΑΛΥΨΗ 38%	Α ΣΥΝΟΛΙΚΗ ΔΟΜΗΣΗ Σ.Δ. 0,80	ΜΕΓΙΣΤΟ ΥΨΟΣ 9μ.	ΟΡΟΦΟΙ 2
ΝΗΣΙΔΑ Α8 Εμβ. 43141,21τ.μ.	Β ΚΑΛΥΨΗ 15%	Α ΣΥΝΟΛΙΚΗ ΔΟΜΗΣΗ Σ.Δ. 0,15	ΜΕΓΙΣΤΟ ΥΨΟΣ 7,5μ.	ΟΡΟΦΟΙ 2
ΝΗΣΙΔΑ Α9 Εμβ. 4942,16τ.μ.	Β ΚΑΛΥΨΗ 0%	Α ΣΥΝΟΛΙΚΗ ΔΟΜΗΣΗ Σ.Δ. 0	ΜΕΓΙΣΤΟ ΥΨΟΣ 0μ.	ΟΡΟΦΟΙ 0
ΝΗΣΙΔΑ Α10 Εμβ. 19589,68τ.μ.	Β ΚΑΛΥΨΗ 32%	Α ΣΥΝΟΛΙΚΗ ΔΟΜΗΣΗ Σ.Δ. 0,43	ΜΕΓΙΣΤΟ ΥΨΟΣ 9μ.	ΟΡΟΦΟΙ 2
ΝΗΣΙΔΑ Α11 Εμβ. 5412,10τ.μ.	Β ΚΑΛΥΨΗ 0%	Α ΣΥΝΟΛΙΚΗ ΔΟΜΗΣΗ Σ.Δ. 0	ΜΕΓΙΣΤΟ ΥΨΟΣ 0μ.	ΟΡΟΦΟΙ 0
ΝΗΣΙΔΑ Α12 Εμβ. 2366,19τ.μ.	Β ΚΑΛΥΨΗ 46%	Α ΣΥΝΟΛΙΚΗ ΔΟΜΗΣΗ Σ.Δ. 0,46	ΜΕΓΙΣΤΟ ΥΨΟΣ 6μ.	ΟΡΟΦΟΙ 1
ΝΗΣΙΔΑ Α13 Εμβ. 18004,90τ.μ.	Β ΚΑΛΥΨΗ 21%	Α ΣΥΝΟΛΙΚΗ ΔΟΜΗΣΗ Σ.Δ. 0,28	ΜΕΓΙΣΤΟ ΥΨΟΣ 6μ.	ΟΡΟΦΟΙ 1
ΝΗΣΙΔΑ Α14 Εμβ. 7368,83τ.μ.	Β ΚΑΛΥΨΗ 0%	Α ΣΥΝΟΛΙΚΗ ΔΟΜΗΣΗ Σ.Δ. 0	ΜΕΓΙΣΤΟ ΥΨΟΣ 0μ.	ΟΡΟΦΟΙ 0
ΝΗΣΙΔΑ Α15 Εμβ. 17846,67τ.μ.	Β ΚΑΛΥΨΗ 1%	Α ΣΥΝΟΛΙΚΗ ΔΟΜΗΣΗ Σ.Δ. 0,010	ΜΕΓΙΣΤΟ ΥΨΟΣ 4μ.	ΟΡΟΦΟΙ 1

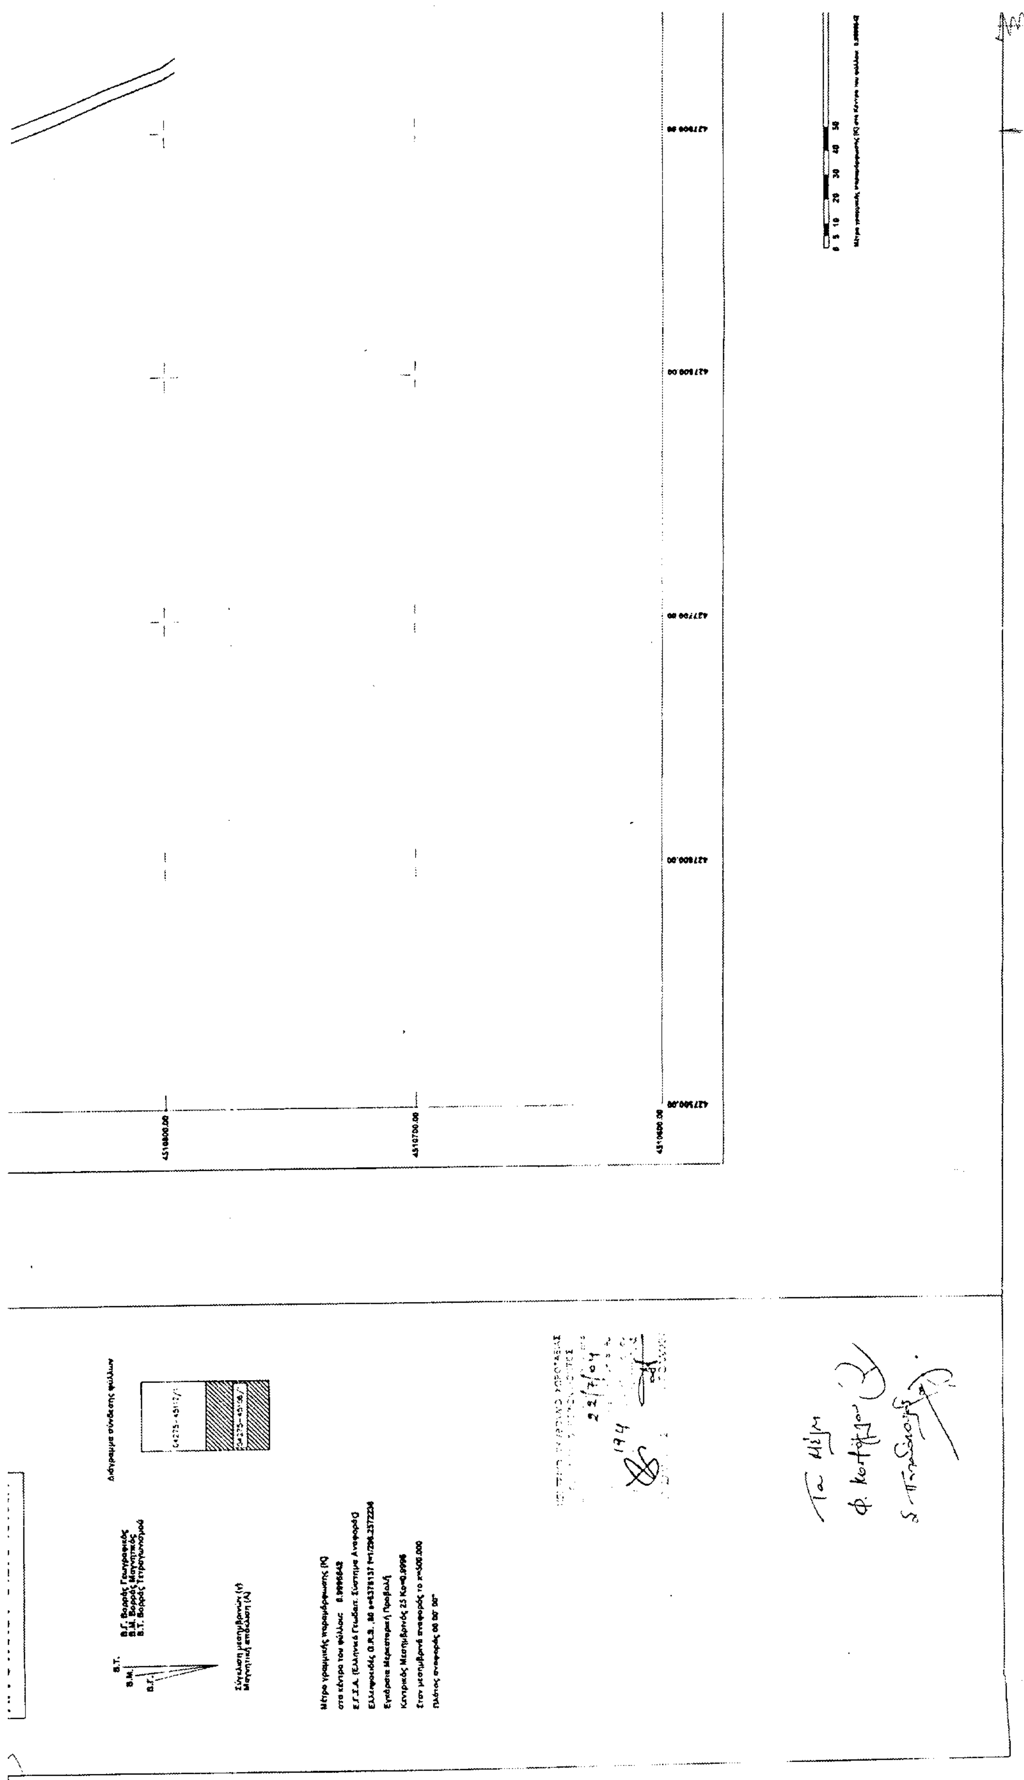

ΦΕΚ

428000.00

428100.00

428200.00

428300.00

Έγκριση τοπικού ρυμοτ. σχ. στην εκτός σχεδίου περιοχή του δ. [illegible] (ν. Θεσσαλονίκης) για τον καθορισμό χώρου για την ανέγερση κτιριακών εγκαταστάσεων της Κτηνιατρικής Σχολής του Αριστοτελείου Πανεπιστημίου Θεσσαλονίκης

3 Μαρτίου 5

Αρ. Φακ 02/05

Π100

Συντεταγμένες Ρέματος

X1	427994,210	4510796,129	X57	428139,184	4511584,366
X2	427980,935	4510827,504	X58	428148,302	4511602,602
X3	428000,989	4510876,308	X59	428162,020	4511618,553
X4	427985,554	4510916,937	X60	428170,352	4511705,136
X5	427996,378	4510921,482	X61	428168,945	4511713,088
X6	428002,908	4510904,184	X62	428181,428	4511740,755
X7	428014,338	4510895,789	X63	428162,007	4511758,128
X8	428024,620	4510903,084	X64	428164,011	4511772,890
X9	428025,431	4510940,312	X65	428165,580	4511788,516
X10	428001,308	4510946,039	X66	428218,069	4511787,978
X11	427975,202	4510958,281	X67	428202,005	4511777,155
X12	427971,244	4510977,229	X68	428196,838	4511734,853
X13	427956,396	4511010,589	X69	428200,781	4511717,143
X14	427939,991	4511038,595	X70	428207,730	4511702,165
X15	427941,148	4511040,891	X71	428220,528	4511699,554
X16	427944,217	4511040,881	X72	428237,500	4511703,428
X17	427961,044	4511025,510	X73	428252,359	4511711,358
X18	427973,302	4511019,722	X74	428258,105	4511722,727
X19	427996,353	4511000,282	X75	428279,010	4511737,211
X20	428008,351	4511028,538	X76	428280,787	4511682,223
X21	428019,475	4511043,067	X77	428248,238	4511670,942
X22	428030,767	4511053,468	X78	428220,721	4511669,541
X23	428066,324	4511080,206	X79	428204,864	4511668,174
X24	428116,657	4511137,153	X80	428187,002	4511652,602
X25	428136,842	4511161,337	X81	[illegible]	4511620,842
X26	428136,181	4511170,738	X82	428190,717	4511610,483
X27	428141,449	4511178,799	X83	428171,169	4511600,598
X28	428147,413	4511181,189	X84	428163,632	4511588,438
X29	428154,590	4511184,014	X85	428169,416	4511574,838
X30	428163,109	4511187,486	X86	428185,187	4511548,334
X31	428167,755	4511192,740	X87	428198,852	4511535,844
X32	428172,107	4511202,963	X88	428236,522	4511482,925
X33	428177,308	4511213,073	X89	428253,285	4511473,313
X34	428184,948	4511218,757	X90	428282,541	4511455,798
X35	428183,108	4511227,029	X91	428290,528	4511350,826
X36	428193,998	4511232,744	X92	428292,301	4511343,836
X37	428188,282	4511245,587	X93	428256,873	4511318,139
X38	428185,851	4511251,307	X94	428278,885	4511321,278
X39	428188,471	4511257,806	X95	428278,845	4511278,063
X40	428187,008	4511272,895	X96	428298,303	4511270,768
X41	428187,804	4511284,188	X97	428253,848	4511250,177
X42	428186,167	4511308,242	X98	428230,837	4511173,558
X43	[illegible]	[illegible]	X99	428188,969	4511146,425
X44	[illegible]	[illegible]	X100	428181,344	4511872,836
X45	428218,178	4511336,338	X101	[illegible]	[illegible]
X46	428215,077	4511372,622	X102	428077,308	4511026,165
X47	428215,205	4511384,288	X103	428106,165	4511025,000
X48	428237,403	4511412,800	X104	428164,148	4511045,228
X49	428238,644	4511431,812	X105	428222,221	4510998,921
X50	428237,061	4511443,133	X106	428218,473	4510998,200
X51	428234,171	4511448,962	X107	428142,278	4511008,577
X52	428217,772	4511457,423	X108	428101,748	4510985,964
X53	428184,027	4511480,848	X109	428076,208	4510992,976
X54	428183,337	4511500,889	X110	428053,896	4510904,259
X55	428135,403	4511558,794	X111	[illegible]	4510881,710
X56	428135,382	4511570,871	X112	[illegible]	4510845,698
			X113	428026,961	4510792,664

Αριθμ. 476 (2)

Άρση αναδάσωσης έκτασης 4.200 στρ. στη θέση «Μπούφος - Άγιος Κωνσταντίνος» περιφέρειας του Δήμου Θεσπρωτικού του Νομού Πρέβεζας.

Ο ΓΕΝΙΚΟΣ ΓΡΑΜΜΑΤΕΑΣ
ΠΕΡΙΦΕΡΕΙΑΣ ΗΠΕΙΡΟΥ

Έχοντας υπόψη:

Τις διατάξεις:

1. Του Ν. 2503/1997 «Διοίκηση - Οργάνωση - Στελέχωση της περιφέρειας κ.λ.π.»

2. Του άρθρου 117 παρ. 3 του Συντάγματος της Ελλάδας

3. Του Ν. 998/1979 «περί Προστασίας των Δασών και Δασικών εν γένει εκτάσεων της χώρας» και ειδικότερα των άρθρων 41 και 44

4. Του Ν. 3208/2003 «περί προστασίας των δασικών οικοσυστημάτων, κατάρτισης δασολογίου, ρύθμισης εμπραγμάτων δικαιωμάτων επί δασών και δασικών εν γένει εκτάσεων και άλλες διατάξεις» και ειδικότερα του άρθρου 1 παρ. 8

5. Τις Διαταγές του Υπουργείου Γεωργία με αριθμ.: α) 160417/ 1180/9.7.1980, β) 182447/3049/24.9.1980 και γ) 1099/ 26.10.2004

6. Την υπ' αριθμ. 417/1987 γνωμοδότηση της Συνέλευσης των Προϊσταμένων των Νομικών Δ/νσεων της Διοίκησης.

7. Την υπ' αριθμ. 2730/30.8.1994 απόφαση του Νομάρχη Πρέβεζας, σχετικά με την κήρυξη έκτασης ως αναδασωτέας, που δημοσιεύθηκε στο αριθ. 941/14.9.1994 Φ.Ε.Κ. τεύχος Δ΄

8. Την υπ' αριθμ. 13519/7.7.2004 Απόφαση του Γενικού Γραμματέα Ηπείρου περί μεταβίβασης αρμοδιοτήτων, εξουσιοδότησης υπογραφής αποφάσεων, κ.λ.π. (Φ.Ε.Κ. 1115/23.7.2004 τ.Β΄)

9. Την υπ' αριθμ. 3162 π.ε./16.2.2005 εισήγηση της Διεύθυνσης Δασών Πρέβεζας, για άρση αναδάσωσης της έκτασης των 4.200 στρ., επειδή σύμφωνα με αυτή κατά το χρονικό διάστημα που μεσολάβησε μέχρι σήμερα (πάνω από 10 έτη) αποκαταστάθηκε η δασική βλάστηση δια της φυσικής οδού (από τα ριζοβλαστήματα καί πρεμνόβλαστήματά του) και επομένως επιτεύχθηκε ο σκοπός της κήρυξης της αναδάσωσης, αποφασίζουμε:

Αίρουμε την αναδάσωση από το σύνολο της έκτασης εμβαδού τεσσάρων χιλιάδων διακοσίων στρεμμάτων (4.200 στρ.), που κηρύχθηκε αναδασωτέα με την υπ' αριθμ. 2730/30.8.1994 απόφαση του Νομάρχη Πρέβεζας και βρίσκεται στη θέση «Μπούφος - Άγιος Κωνσταντίνος», Δήμου Θεσπρωτικού του Ν. Πρέβεζας όπως απεικονίζεται με στοιχεία Α - Β - Γ - Δ-Ε - Ζ - Η - Θ - Α στο αρχικό απόσπασμα χάρτη κλίμακας 1:50.000, που συνοδεύει την ανωτέρω απόφαση, επειδή σύμφωνα με την υπ'αριθμ. 3162 π.ε./16.2.2005 εισήγηση της Διεύθυνσης Δασών Πρέβεζας κατά το χρονικό διάστημα που μεσολάβησε μέχρι σήμερα (πάνω από 10 έτη) έχει αποκατασταθεί η βλάστηση δια της φυσικής οδού (από τα ριζοβλαστήματα και τα πρεμνοβλαστήματά του) και επομένως έχει επιτευχθεί ο σκοπός της κήρυξης της αναδάσωσης.

Με την απόφαση αυτή δεν προκαλείται καμιά δαπάνη σε βάρος του Κρατικού Προϋπολογισμού.

Η απόφαση αυτή να δημοσιευθεί στην Εφημερίδα της Κυβερνήσεως.

Ιωάννινα, 23 Φεβρουαρίου 2005

Με εντολή Γενικού Γραμματέα Περιφέρειας
Ο Διευθυντής Δασών Περιφέρειας
ΜΙΛΤΙΑΔΗΣ ΓΟΥΚΟΣ


ΝΟΜΑΡΧΙΑ ΠΡΕΒΕΖΑΣ
ΔΙΕΥΘΥΝΣΗ ΔΑΣΩΝ

Ανήκει στην αριθ. ... 94
απόφαση Νομ. Πρεβεζας

ΤΟΠΟΓΡΑΦΙΚΟ ΔΙΑΓΡΑΜΜΑ
αναδασωτέας εκτασης 4.200 στρεμ.
στη θέση "Μπούφος - Αγ. Κων/νος" Θεσπρωτικού
ΚΛΙΜΑΚΑ 1:50.000





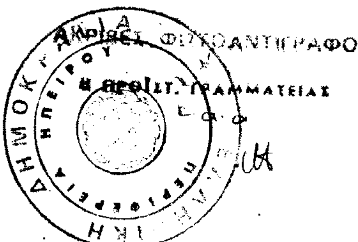

ΥΠΟΜΝΗΜΑ

ΑΒ... ΘΑ Όρια έκτασης
Δρόμοι αμαξιτοί

ΘΕΩΡΗΘΗΚΕ
Πρέβεζα - - 1994

Ο ΝΟΜΑΡΧΗΣ	Ο Διευθυντής Δασών	Ο Συντάκτης
Φ. ΤΣΟΥΜΑΝΗΣ	Ι. ΝΤΟΥΡΟΣ	Β. ΔΑΛΑΡΟΣ

ΕΘΝΙΚΟ ΤΥΠΟΓΡΑΦΕΙΟ